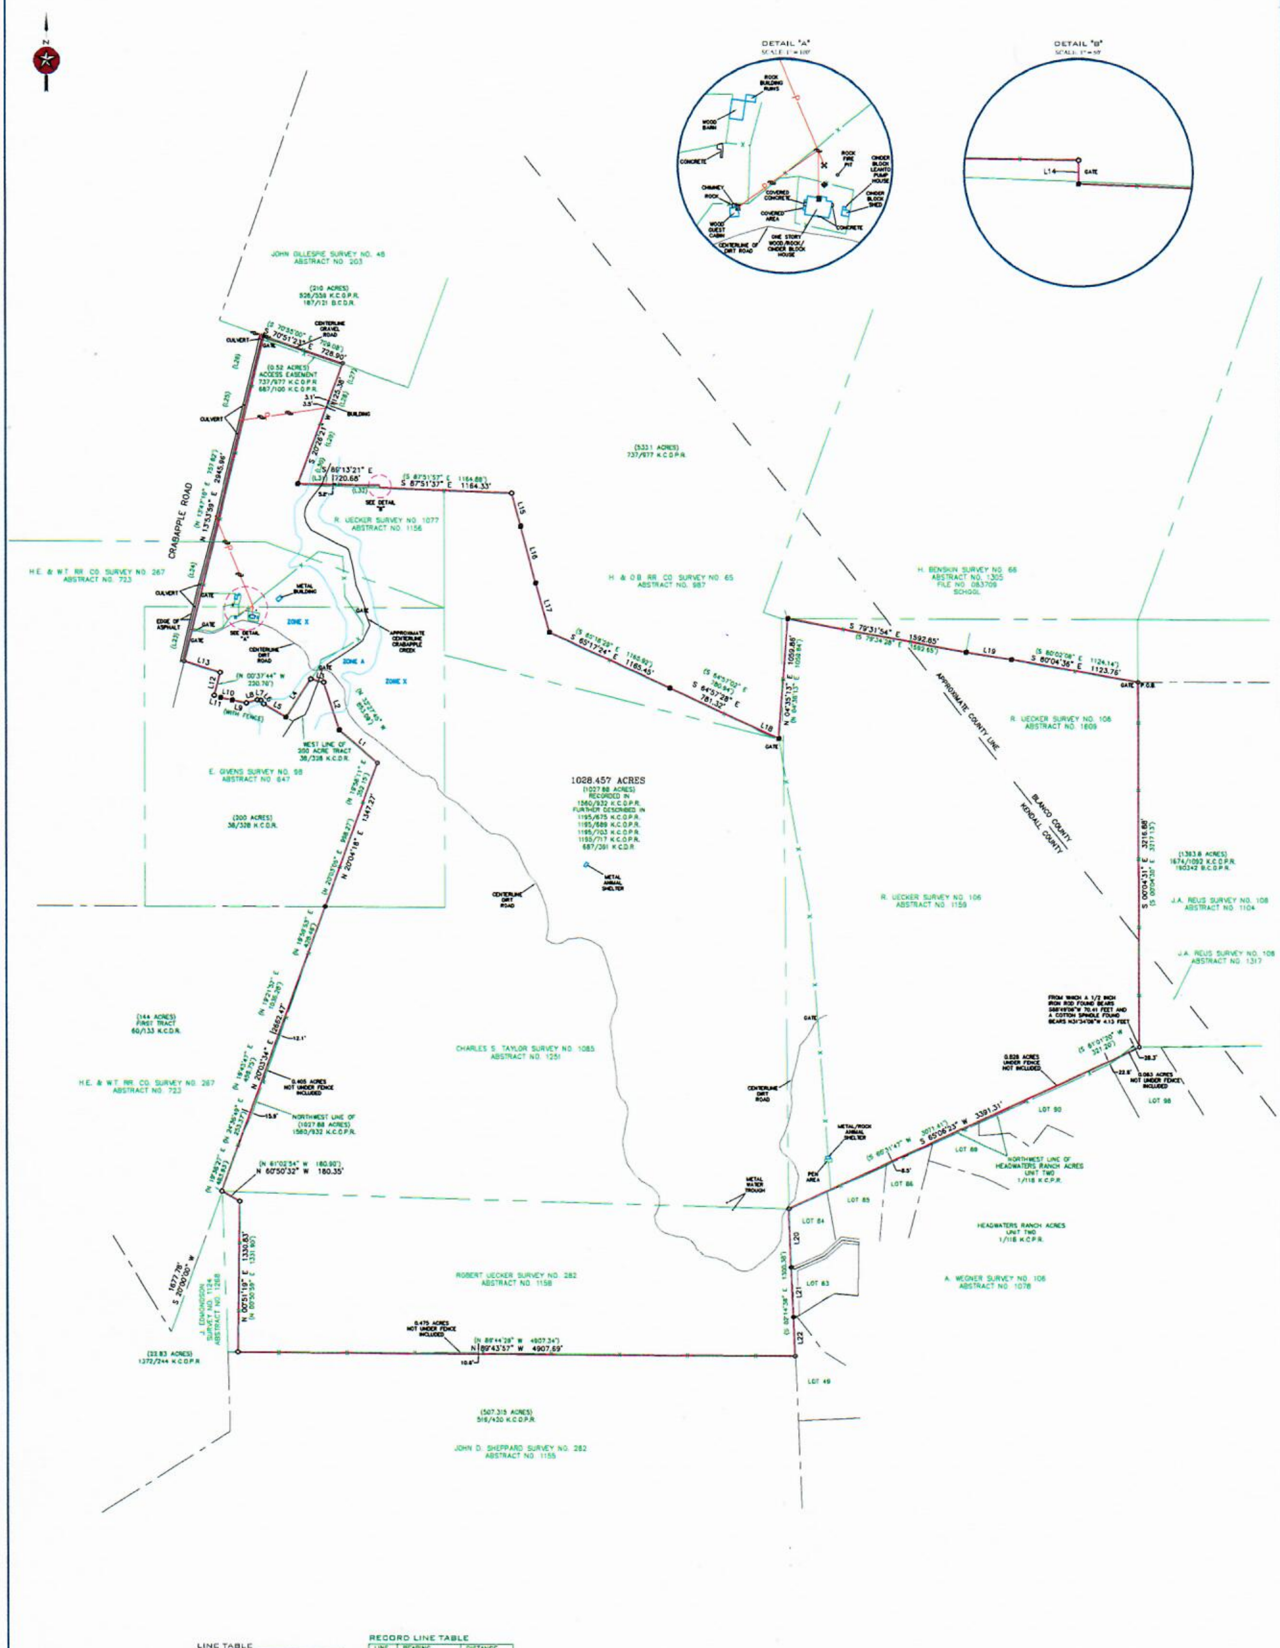

LINE TABLE

LINE	BEARING	DISTANCE
L1	N 49°01'28" W	445.37'
L2	N 17°48'15" W	440.47'
L3	N 76°22'07" W	116.05'
L4	S 33°18'30" W	400.95'
L5	N 59°11'25" W	224.51'
L6	N 41°27'58" W	40.92'
L7	N 82°53'12" W	29.41'
L8	S 74°31'36" W	100.99'
L9	N 78°54'25" W	125.95'
L10	N 78°09'04" W	106.66'
L11	N 71°46'50" W	58.61'
L12	N 14°37'48" E	208.66'
L13	N 72°42'01" W	330.42'
L14	S 00°06'20" W	20.63'
L15	S 14°58'43" E	300.35'
L16	S 14°33'55" E	519.60'
L17	S 15°33'56" E	445.83'
L18	S 65°29'12" E	274.05'
L19	S 80°30'12" E	403.27'
L20	S 02°00'34" E	518.17'
L21	S 02°26'05" E	436.14'
L22	S 02°26'00" E	345.79'

RECORD LINE TABLE

LINE	BEARING	DISTANCE
L3	N 76°30'19" W	116.48'
L4	S 33°22'50" W	399.98'
L5	N 59°19'07" W	223.81'
L6	N 41°10'44" W	41.52'
L7	N 82°50'55" W	29.72'
L8	S 74°18'52" W	100.98'
L13	N 72°44'04" W	330.93'
L14	S 00°23'48" W	20.37'
L15	S 14°40'20" E	656.52'
L16	S 14°50'27" E	163.84'
L17	S 14°30'07" E	445.84'
L18	S 65°31'39" E	274.49'
L19	S 80°27'39" E	403.19'
L23	N 13°57'16" E	603.11'
L24	N 14°06'19" E	603.11'
L25	N 13°51'48" E	618.89'
L26	N 13°45'25" E	363.24'
L27	S 20°41'52" W	30.08'
L28	S 20°07'05" W	423.73'
L29	S 20°31'32" W	344.79'
L30	S 20°48'31" W	327.59'
L31	S 87°32'23" E	150.02'
L32	S 89°39'28" E	570.94'

NOTE:

JOSH W. LEAMONS
REGISTERED PROFESSIONAL LAND SURVEYOR #6276

SEARCHERS LAND SURVEYING, LLC
MASON | FREDERICKSBURG

LEGEND:

SURVEY NOTES:

0' 500' 1000' 1500'

TITLE SURVEY

1028.457 ACRES OUT OF MULTIPLE SURVEYS IN KENDALL COUNTY, TEXAS AND THE R. UECKER SURVEY NO. 106, ABSTRACT NO. 1609 IN BLANCO COUNTY, TEXAS.